


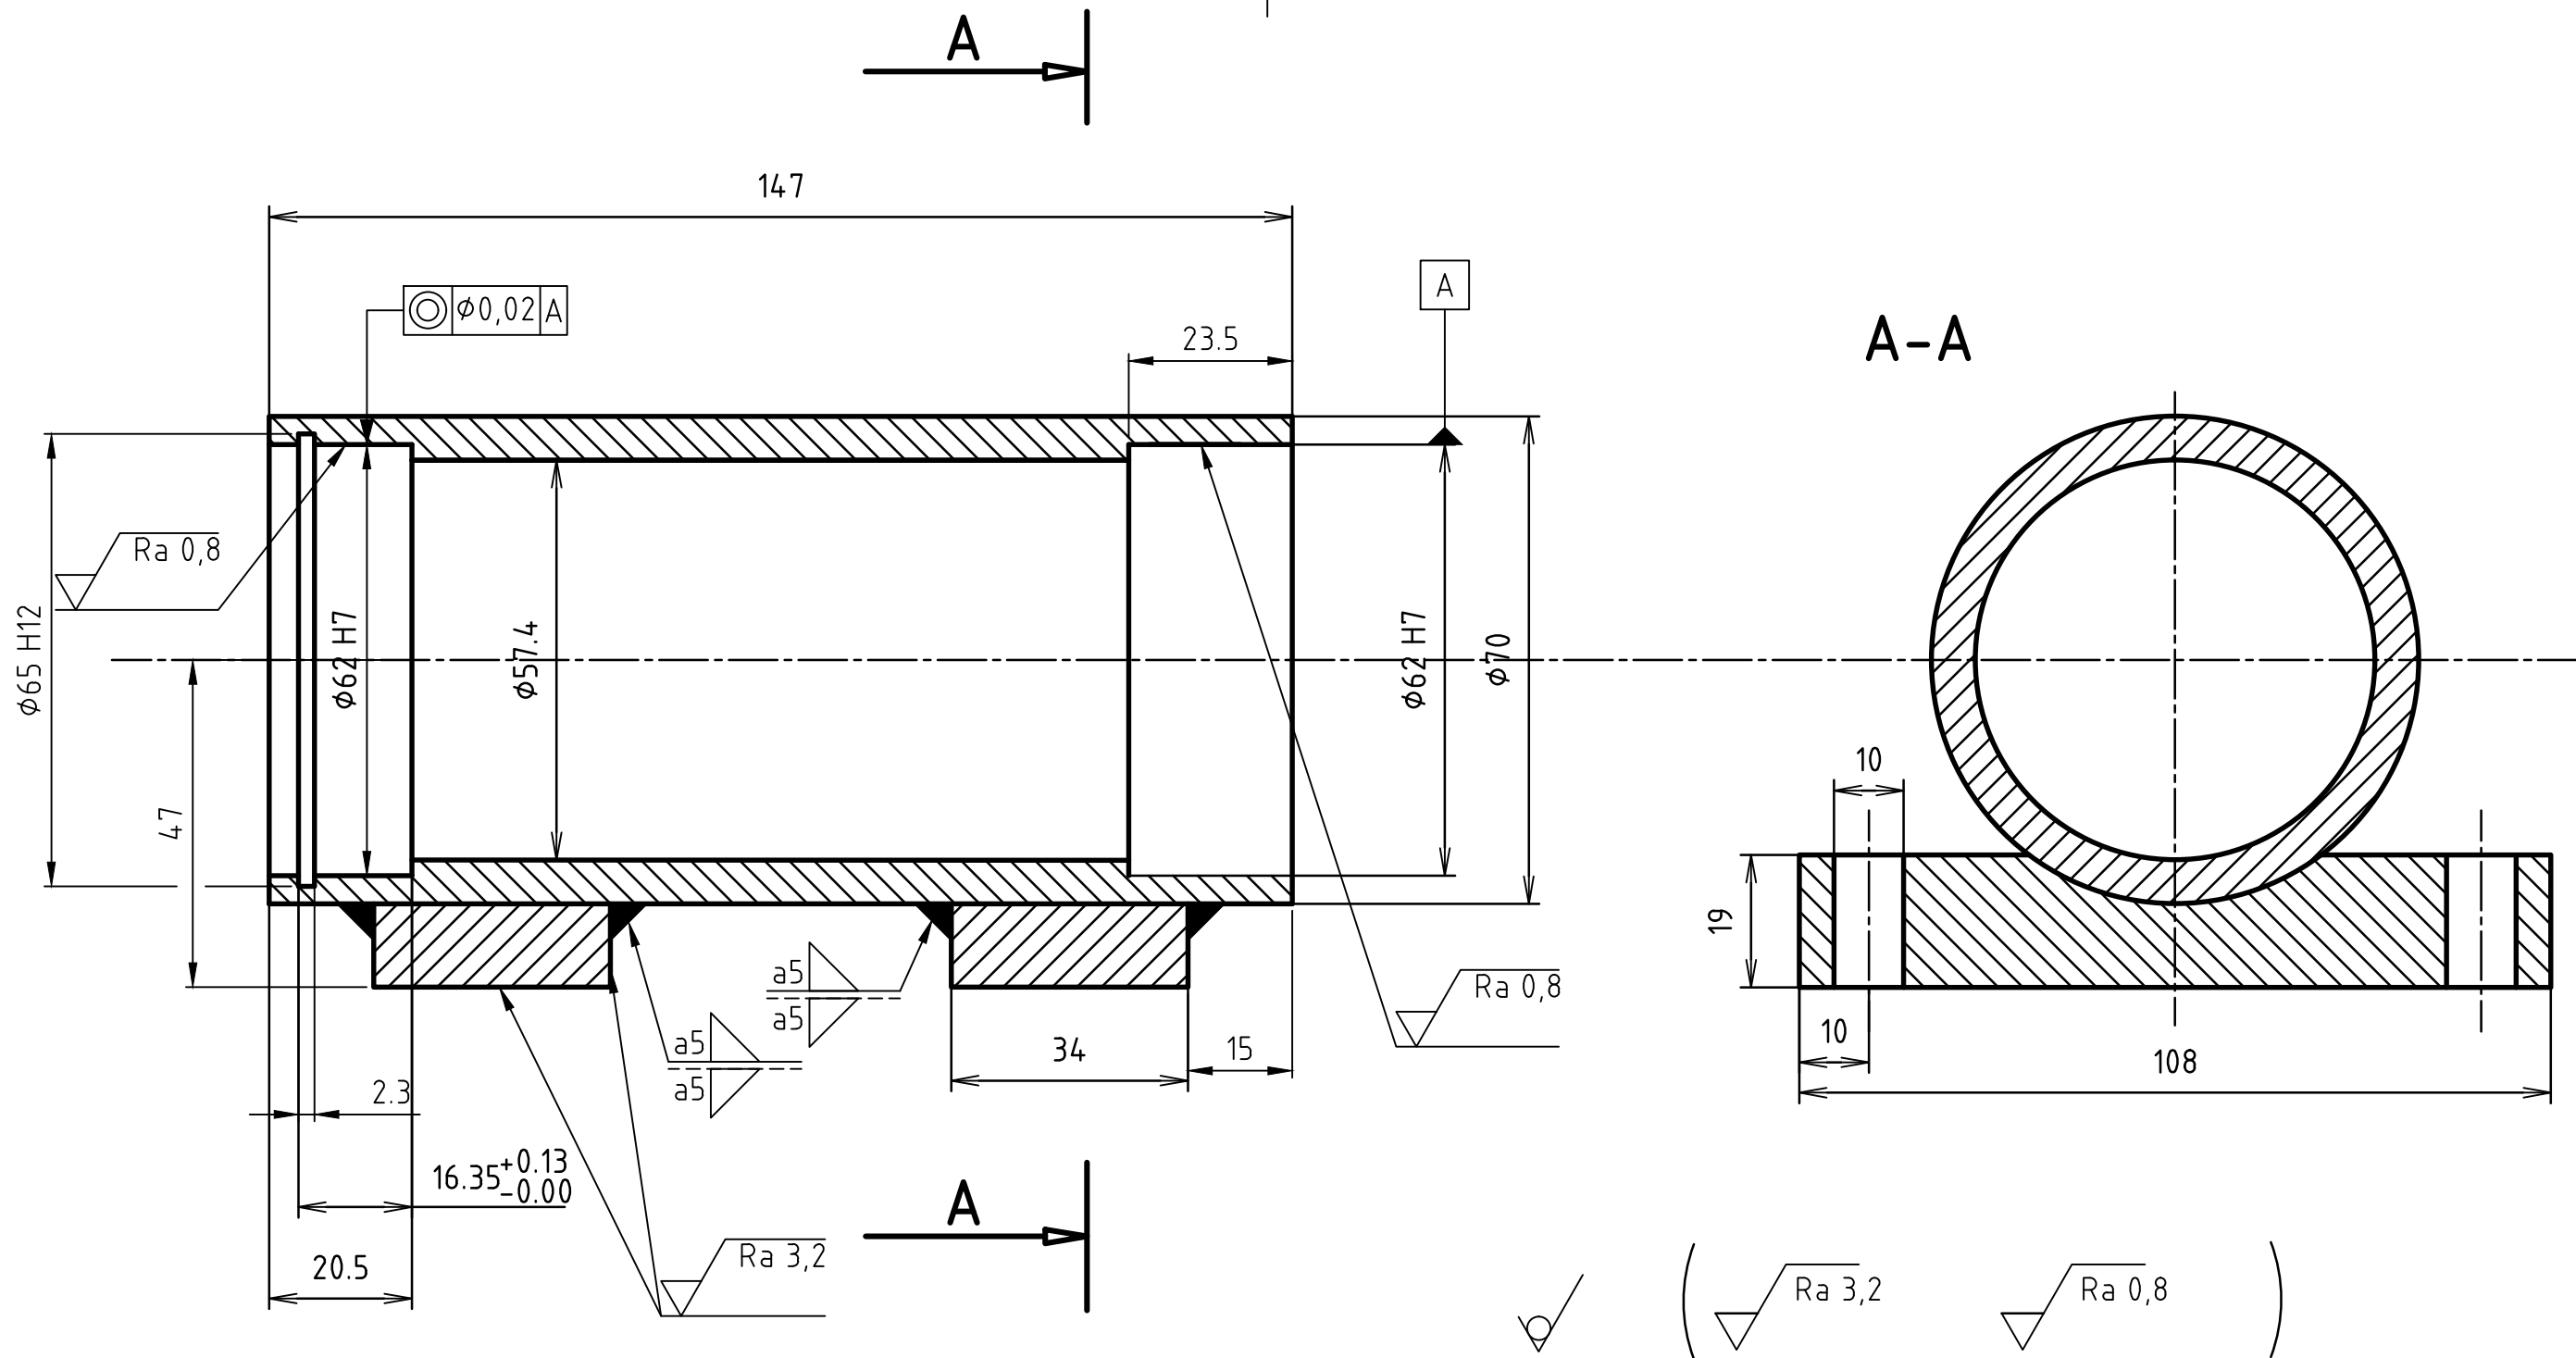

|                                                         |        |           |            |                                 |       |             |                           |
|---------------------------------------------------------|--------|-----------|------------|---------------------------------|-------|-------------|---------------------------|
| MATERIÁL: 11 500                                        |        |           |            |                                 |       |             |                           |
| POLOTOVAR: SVAŘENEC                                     |        |           |            |                                 |       |             |                           |
| PROMÍTÁNÍ:  [ISO E]                                     |        |           |            | NEOZNACENÉ DRSNOSTI: Ra         |       |             |                           |
| TOLEROVÁNÍ PODLE ISO 8015: NE                           |        |           |            |                                 |       |             |                           |
| PŘESNOST ISO 2768 - mK                                  |        |           |            | INDEX                           | ZMĚNA | DATUM       | PODPIS                    |
| NAVRHL                                                  | Podpis | Datum     | STATIK     | Podpis                          | Datum | HMOTNOST kg | MĚŘITKO 1:1               |
| KRESLIL                                                 |        | 20.4.2011 | NORM. REF. |                                 |       | MIKROFILM   | Č. SVITKU                 |
| SKUPINÁŘ                                                |        |           | PŘEZK.     |                                 |       | SESTAVA     | KUSOVNIK 19 - 09 - 71 - K |
| TECHNOL.                                                |        |           | SCHVÁLIL   |                                 |       | STARÝ V.    |                           |
| ČESKÉ VYSOKÉ UČENÍ TECHNICKÉ V PRAZE<br>FAKULTA STROJNÍ |        |           |            | NÁZEV TYP:                      |       |             |                           |
|                                                         |        |           |            | DOMEK                           |       |             |                           |
|                                                         |        |           |            | ČÍSLO VÝKRESU 19 - 09 - 71 - 04 |       |             |                           |
|                                                         |        |           |            | LIST:                           |       |             |                           |